



fra nord (flyplass)

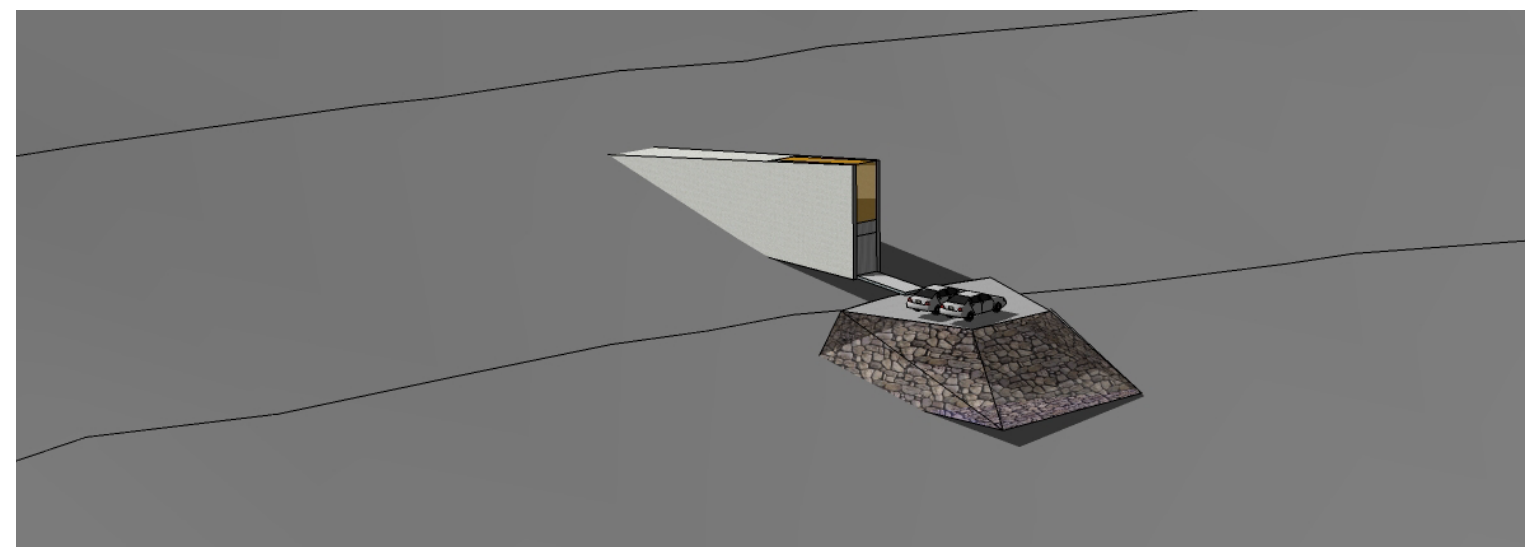

fra nordøst

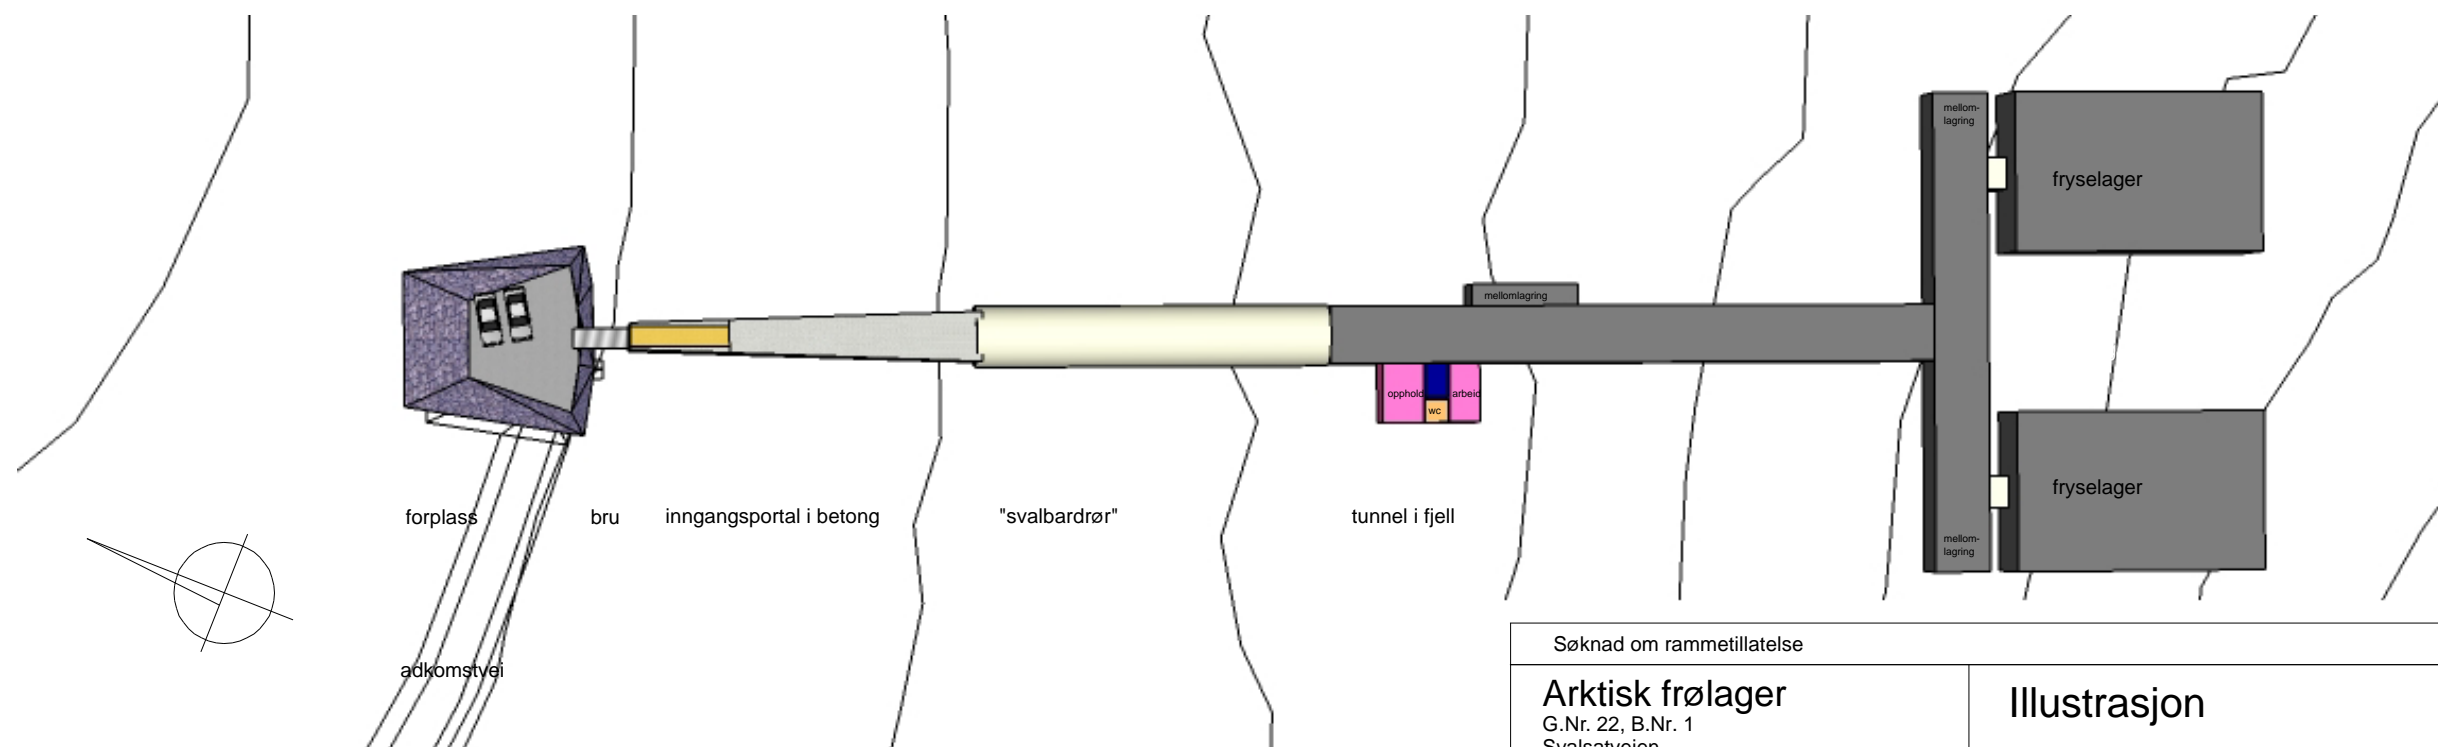

plan

| | | | | | |
|---|--|--|--|-----------|----------------------------------|
| Søknad om rammetillatelse | | Dato | | Sign | Kntr. |
| Arktisk frølager G.Nr. 22, B.Nr. 1 Svalsatveien Svalbard | | 14.12.06 | | PWS | |
| | | Sak nr. | | 11098 | |
|  | | Barlindhaug Consult AS Postboks 6154, 9291 Tromsø Telefon: 776 22600 Telefax: 776 22699 | Oppdragsgiver Statsbygg Saksbehandler PWS | Målestokk | Tegn. nr. 11098 A701-R |
| | | Rev.nr. | | | |